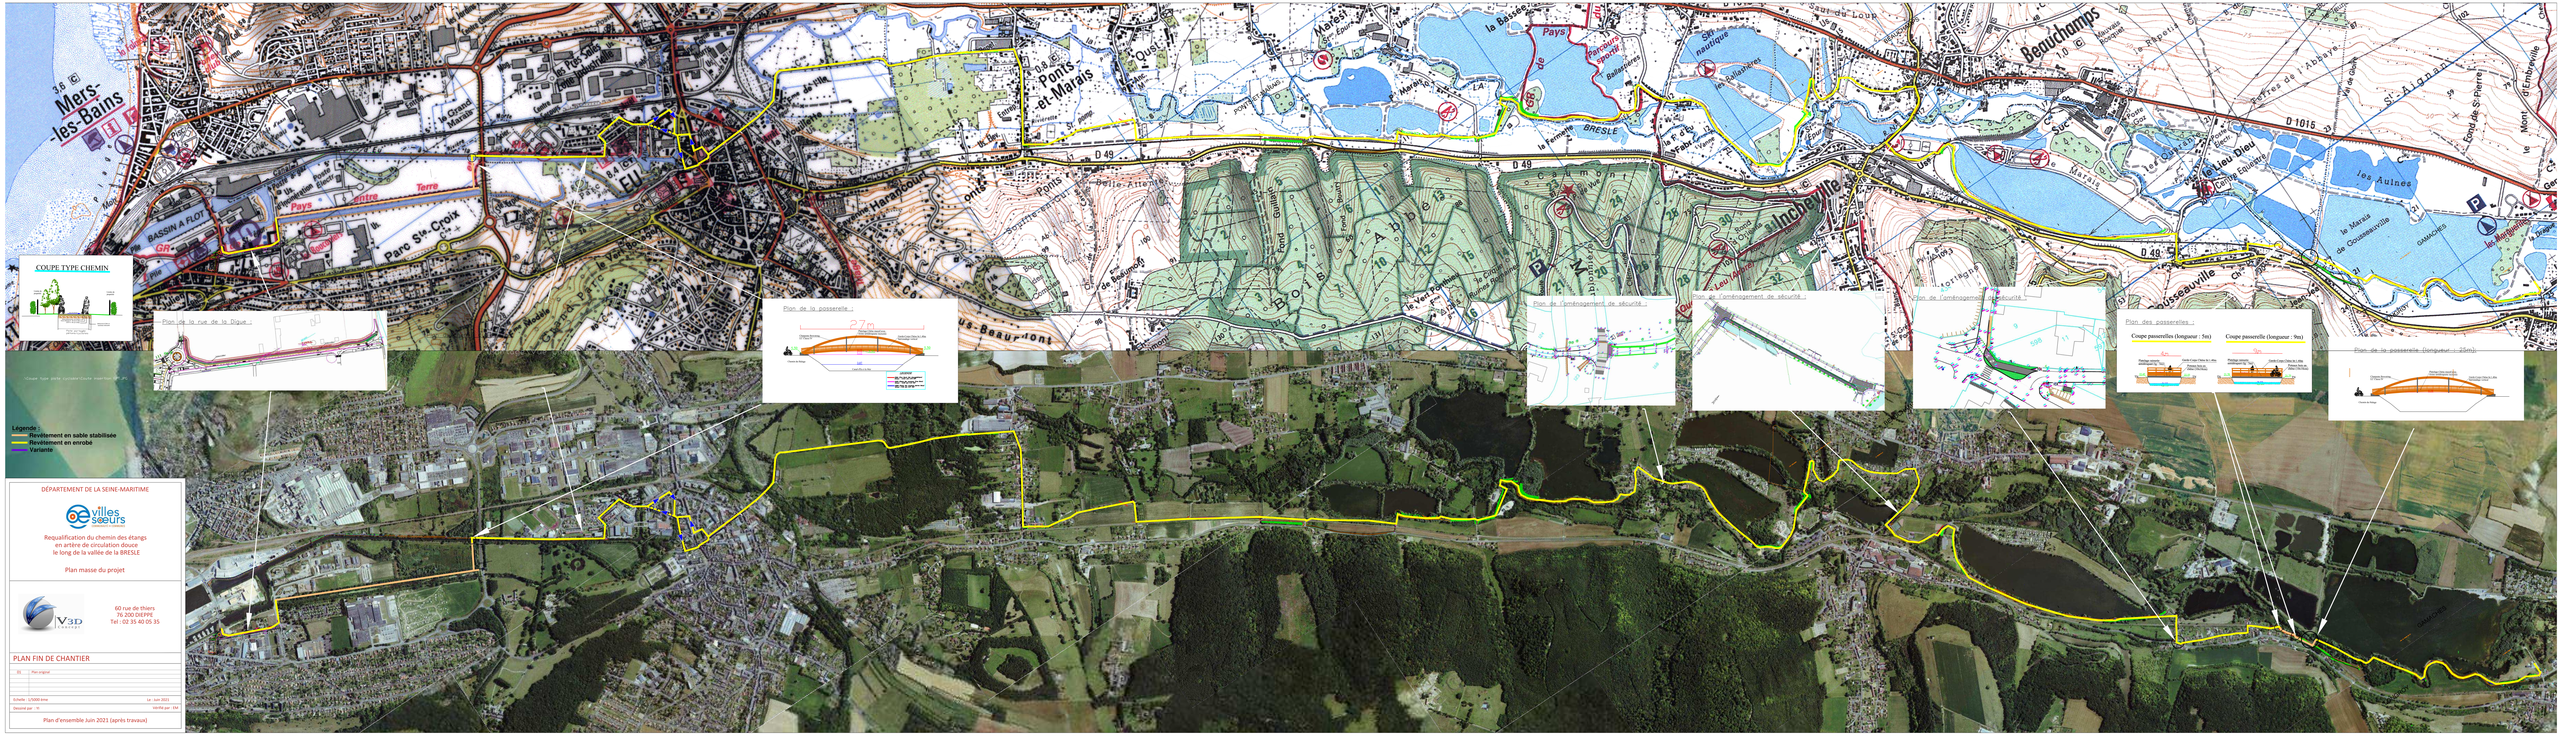


DÉPARTEMENT DE LA SEINE-MARITIME

villes soeurs

Requalification du chemin des étangs
en artère de circulation douce
le long de la vallée de la BRESLE

Plan masse du projet

V3D Ingénierie
60 rue de thiers
76 200 DIEPPE
Tel : 02 35 40 05 35

PLAN FIN DE CHANTIER

00	Pièce originale	

Echelle : 1/5000 ème — Le : Juin 2021
Dessiné par : YH — Vérifié par : STH

Plan d'ensemble Juin 2021 (après travaux)