


SCHEMA DE GESTION DES EAUX PLUVIALES
COMMUNE DE BOUVAINCOURT SUR BRESLE

PLAN : Zonage d'assainissement des eaux pluviales

DOCUMENT DEFINITIF - Octobre 2018

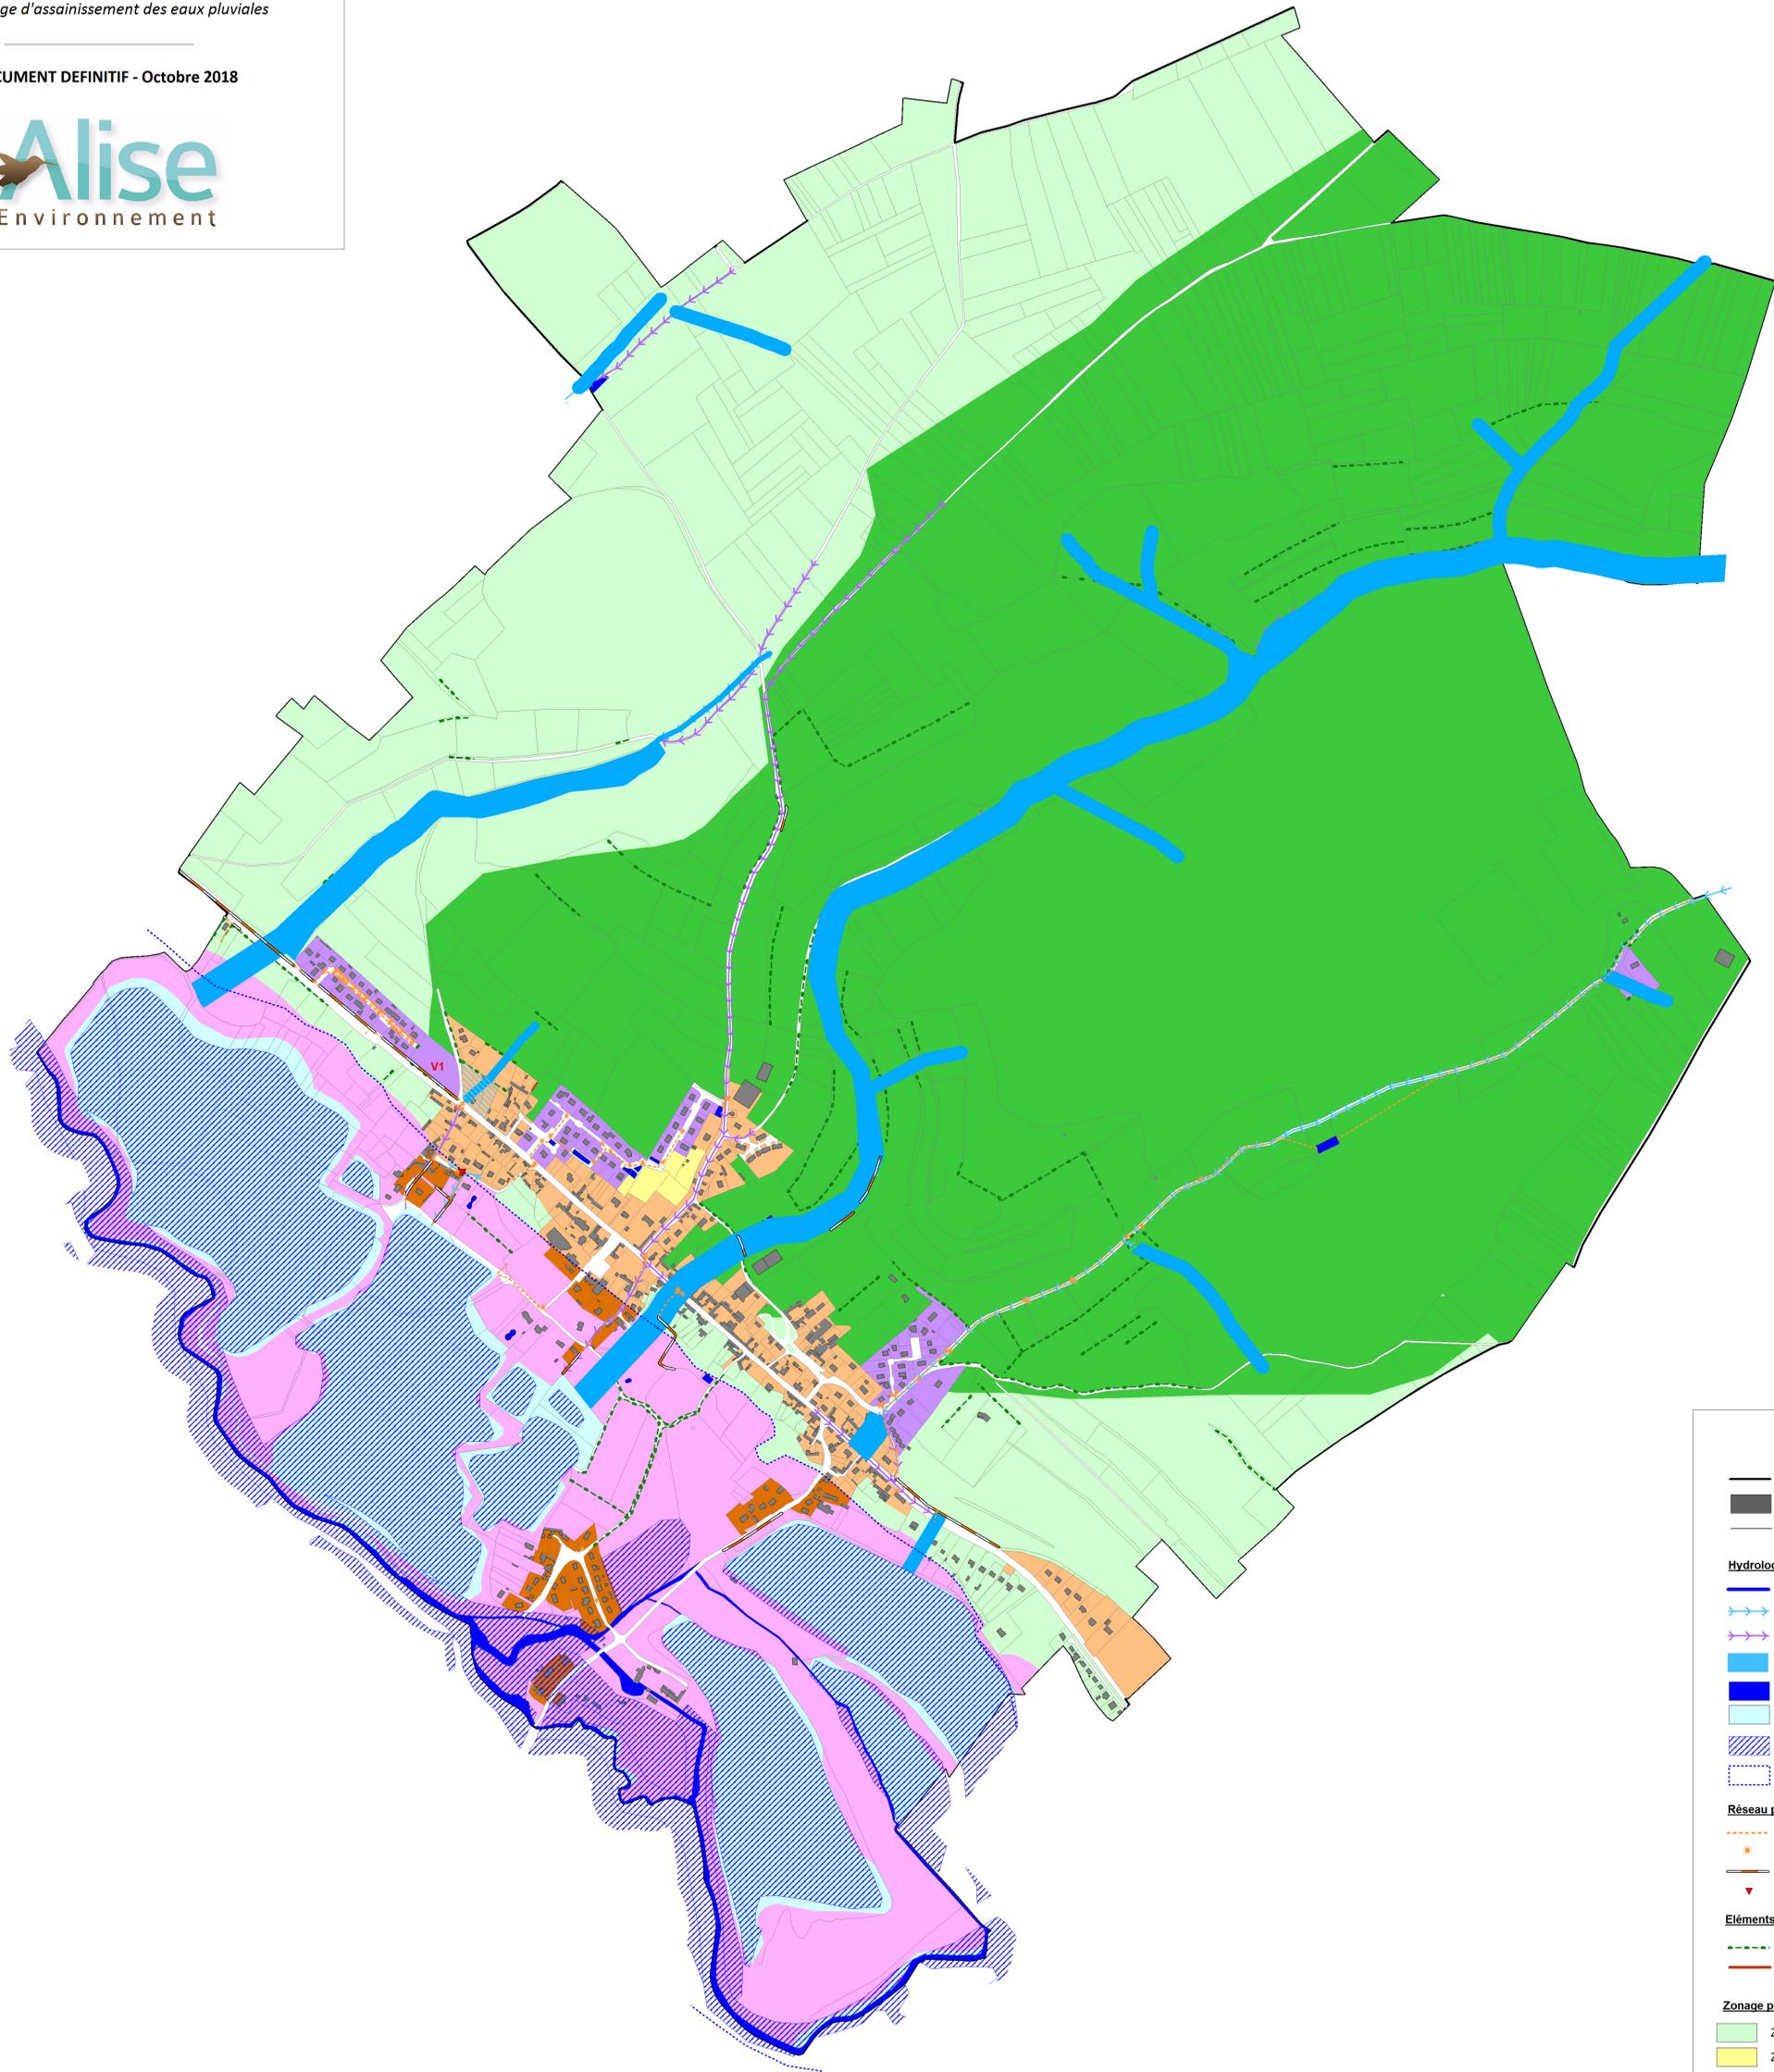

LEGENDE

- Limite de commune
- Bâti
- Parcelle cadastrale

Hydrologie

- Cours d'eau de la Bresle
- > Axe de ruissellement naturel (talweg)
- > Axe de ruissellement anthropique (route, chemin...)
- Expansion présumée des ruissellements (donnée à titre indicatif)
- Ouvrages / mare tampon
- Etangs
- Zone inondée (source : Atlas des zones inondables du bassin versant de la Bresle, DDE, 2005)
- Limite du champ d'inondation (source : AZI du bassin versant de la Bresle, DDE, 2005)

Réseau pluvial

- Canalisation
- Grille / bouche avaloir
- Fossé d'écoulement
- ▼ Puisard

Éléments paysagers d'intérêt hydraulique

- Haie simple
- Talus planté

Zonage pour l'assainissement pluvial

- Zone Verte
- Zone Orange
- Zone Jaune
- Zone Orange foncée
- Zone Verte Foncée
- Zone Rose
- Zone Violette

